


Zespół Szkół Nr 5 Specjalnych Nowy Sącz ul. Magazynowa 6 Budynek H, Piętro I ZL III

Powierzchnia użytkowa 284,00 m²
Wysokość budynku 7,80 m (Niski)

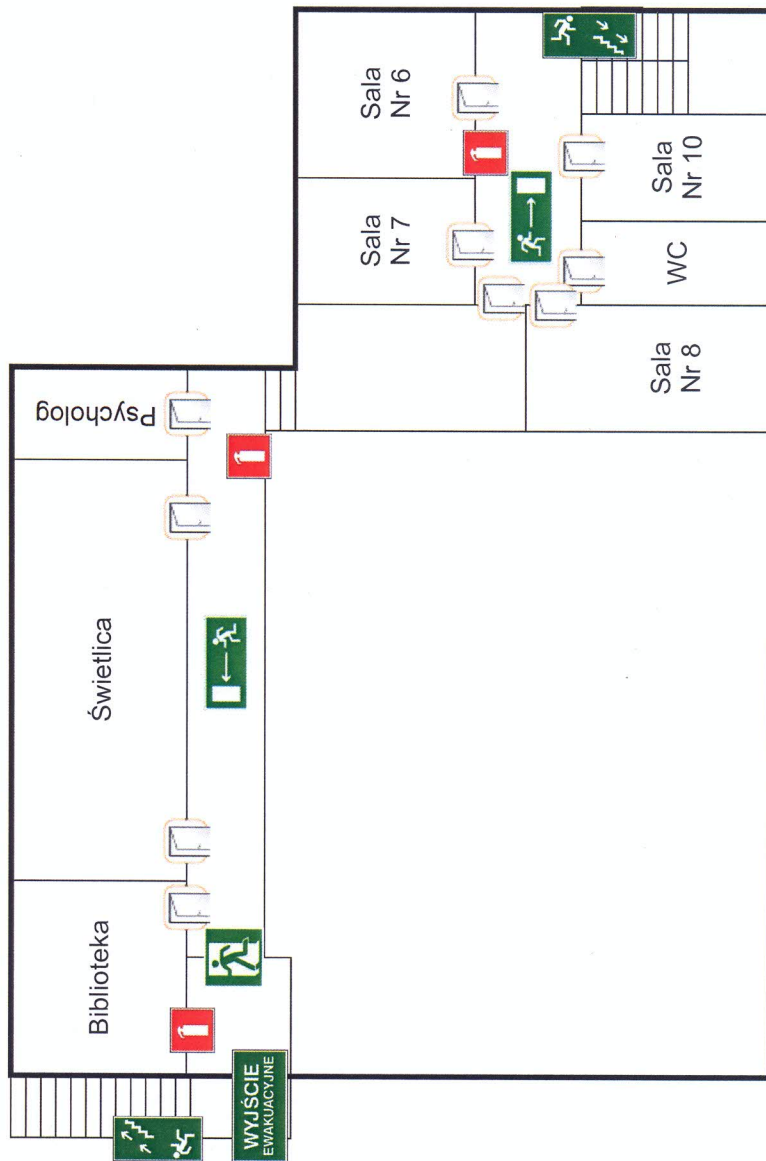

Legenda:



Gaśnica



Hydrant



Wyjście
Ewakuacyjne



Drzwi
Ewakuacyjne



Droga
Ewakuacyjna










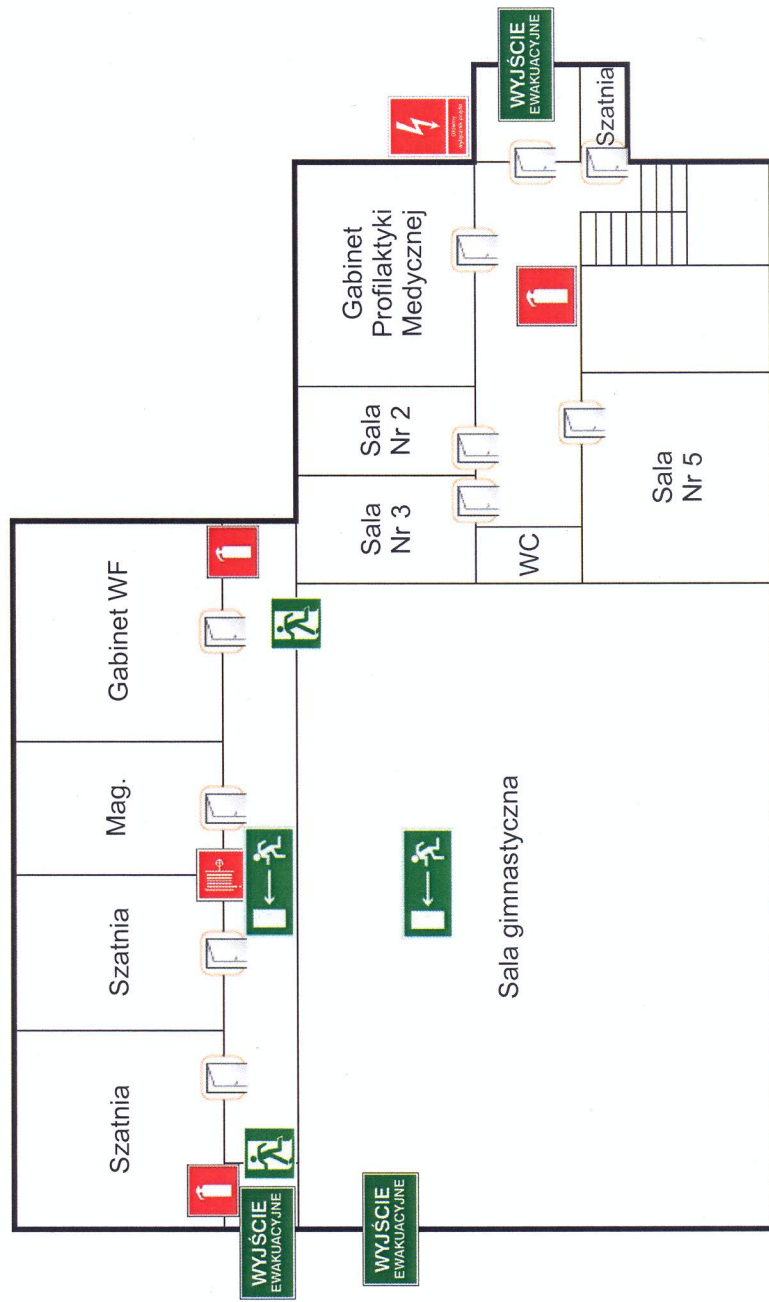
Droga
Ewakuacyjna
schodami w dół

Zespół Szkół Nr 5 Specjalnych Nowy Sącz ul. Magazynowa 6 Budynek H, Parter ZL III

Powierzchnia użytkowa 450,00 m²
Wysokość budynku 7,80 m (Niski)


Legenda:

-  Gaśnica
-  Hydrant
-  Główny wyłącznik prądu
-  Wyjście Ewakuacyjne
-  Drzwi Ewakuacyjne
-  Droga Ewakuacyjna
-  Droga Ewakuacyjna schodami w górę



Zespół Szkół Nr 5 Specjalnych Nowy Sącz ul. Magazynowa 6 Budynek D ZL III

Powierzchnia użytkowa 209,00 m²
Wysokość budynku 3,50 m (Niski)

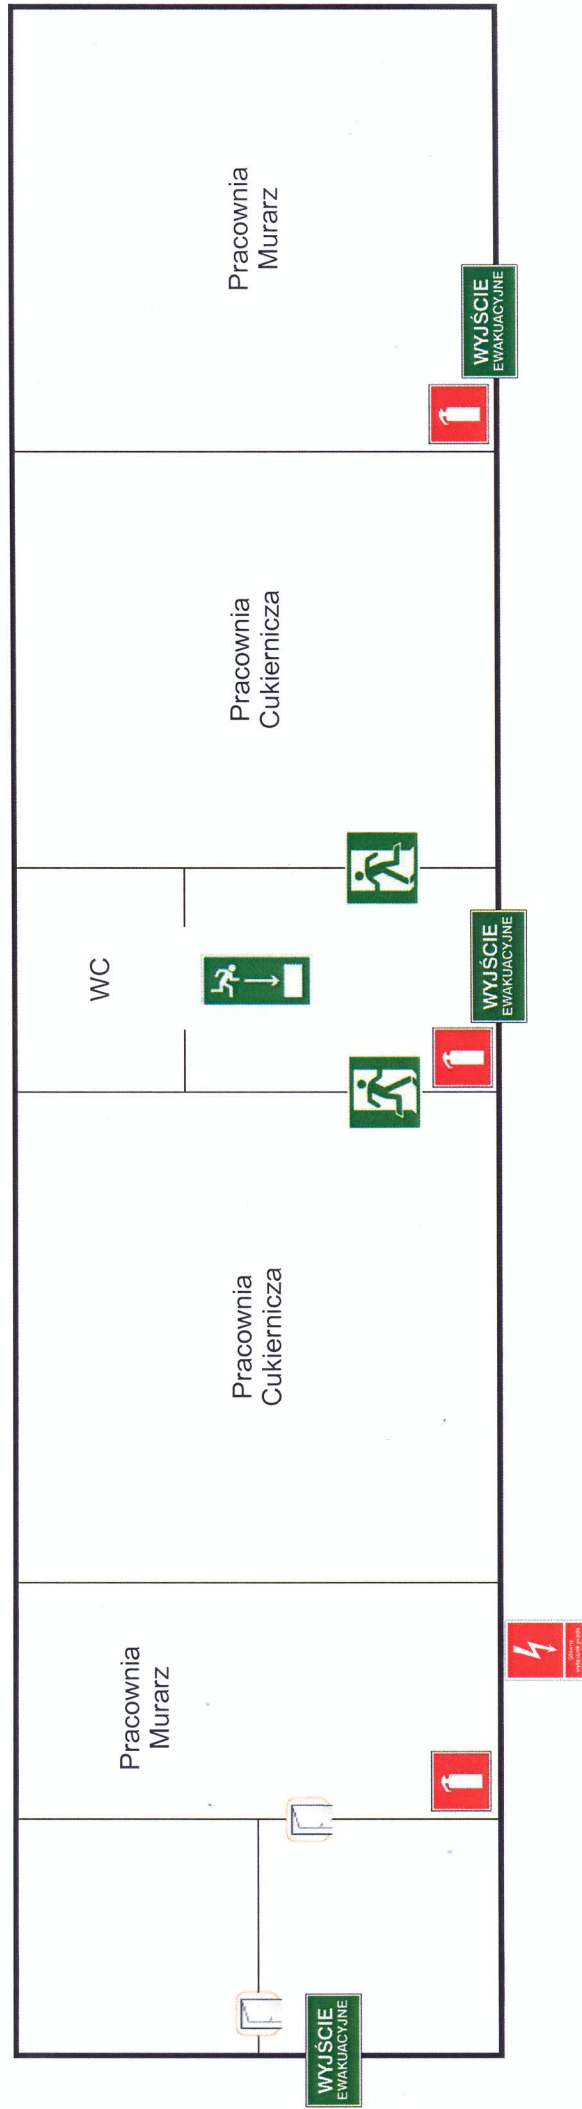

Legenda:



Gaśnica

Główny wyłącznik prądu



Wyjście Ewakuacyjne



Drzwi Ewakuacyjne




Droga Ewakuacyjna

Zespół Szkół Nr 5 Specjalnych Nowy Sącz ul. Magazynowa 6 Budynek C ZL III

Powierzchnia użytkowa 198,40 m²
Wysokość budynku 4,10 m (Niski)

Legenda:


-  Gaśnica
-  Główny wyłącznik prądu
-  Wyjście Ewakuacyjne
-  Drzwi Ewakuacyjne
-  Droga Ewakuacyjna

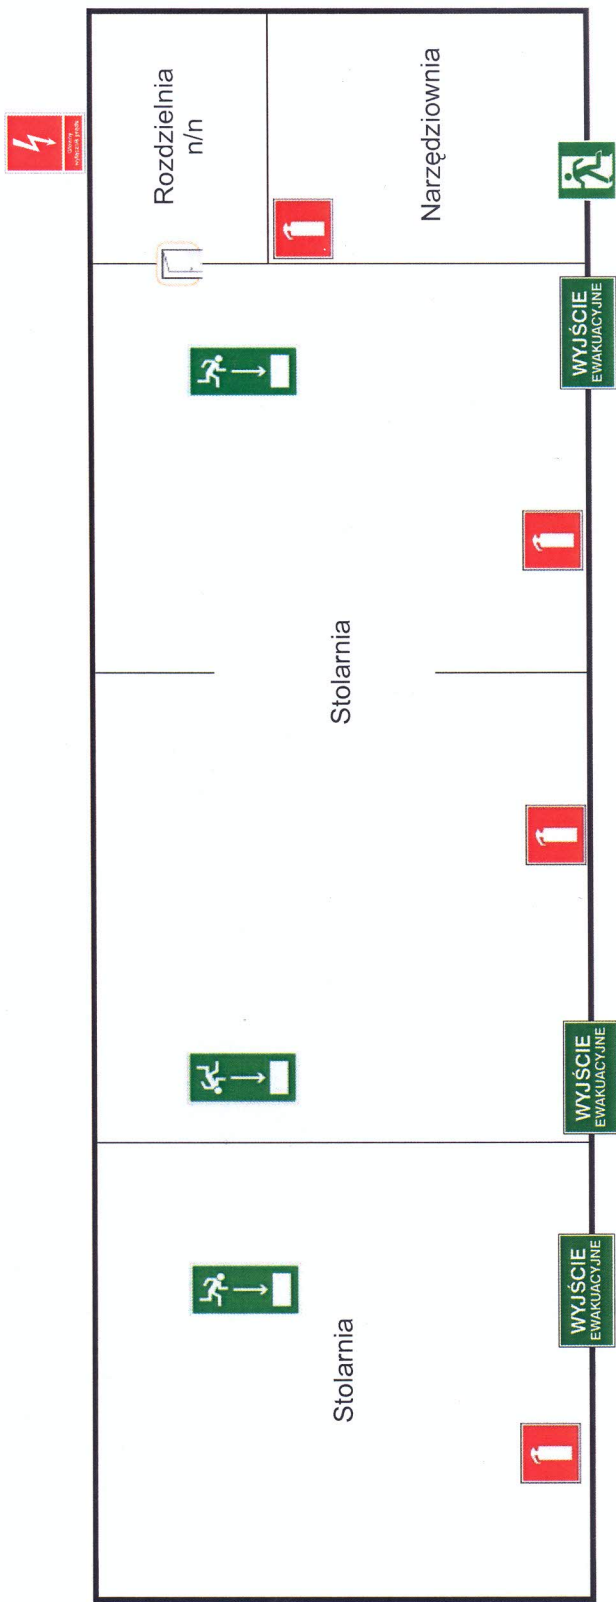

Zespół Szkół Nr 5 Specjalnych Nowy Sącz ul. Magazynowa 6 Budynek B ZL III

Powierzchnia użytkowa 262,00 m²
Wysokość budynku 4,10 m (Niski)

- Legenda:
-  Gaśnica
 -  Główny wyłącznik prądu
 -  Wyjście Ewakuacyjne
 -  Drzwi Ewakuacyjne
 -  Droga Ewakuacyjna
 -  Droga Ewakuacyjna schodami w dół

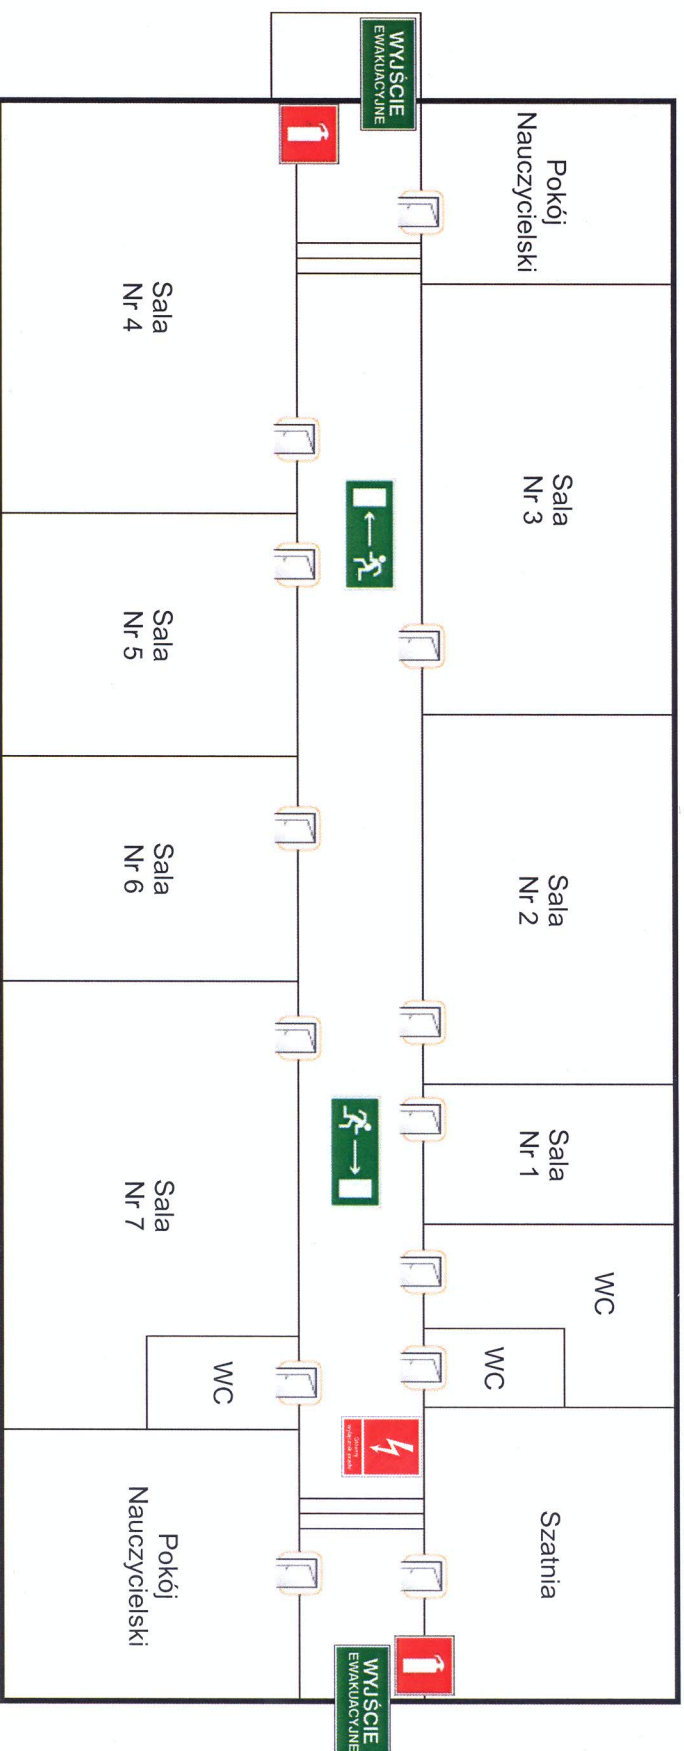


Zespół Szkół Nr 5 Specjalnych Nowy Sącz ul. Magazynowa 6 Budynek A ZL III

Powierzchnia użytkowa 296,10 m²
Wysokość budynku 4,80 m (Niski)

Legenda:

-  Gaśnica
-  Główny wyłącznik prądu
-  Wyjście Ewakuacyjne
-  Drzwi Ewakuacyjne
-  Droga Ewakuacyjna
-  Droga Ewakuacyjna schodami w dół

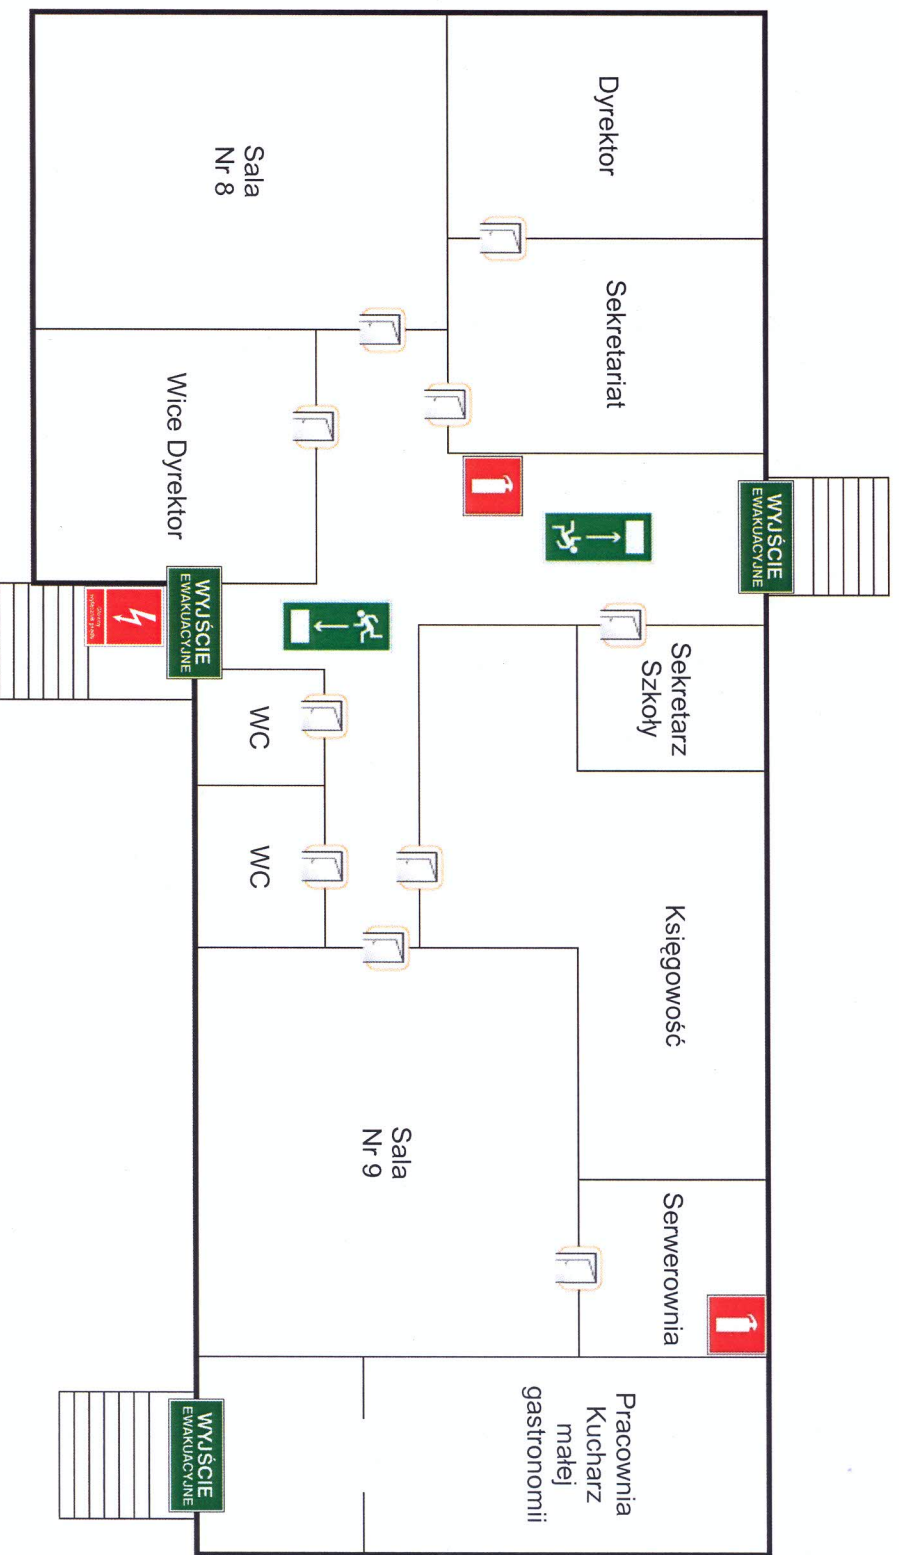

Zespół Szkół Nr 5 Specjalnych Nowy Sącz ul. Magazynowa 6

Plan Sytuacyjny

Legenda:



Główny wyłącznik prądu



Miejsce zbiórki do ewakuacji



Wyjście

